


# LOTE PLAYA

Tres dormitorios  
310 M2


CUBIERTOS TOTALES 150 M2  
SEMI CUBIERTOS 62 M2  
DECKS Y PISCINA 98 M2  
ÁREAS COMUNES 61M2  
LOTE PROPIO 300 M2

PROYECTO: LA PÉTANQUE PLANO: CASA 3 DORMITORIOS ESCALA: 1:100

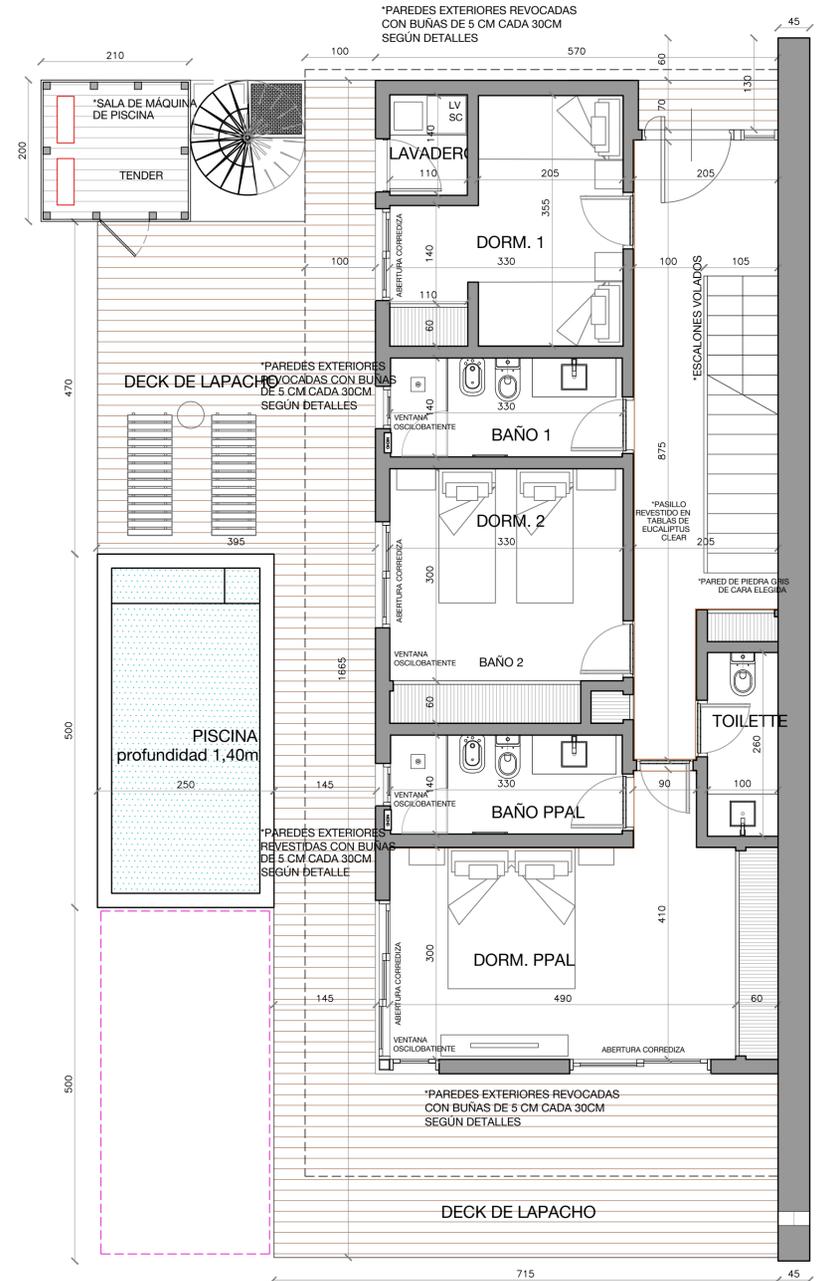

## PB

SUP. CUBIERTA PB = 82 M2  
SUP. SEMICUBIERTA PB = 24 M2  
DECK PB = 52,5 M2  
PISCINA PB = 12,5 M2

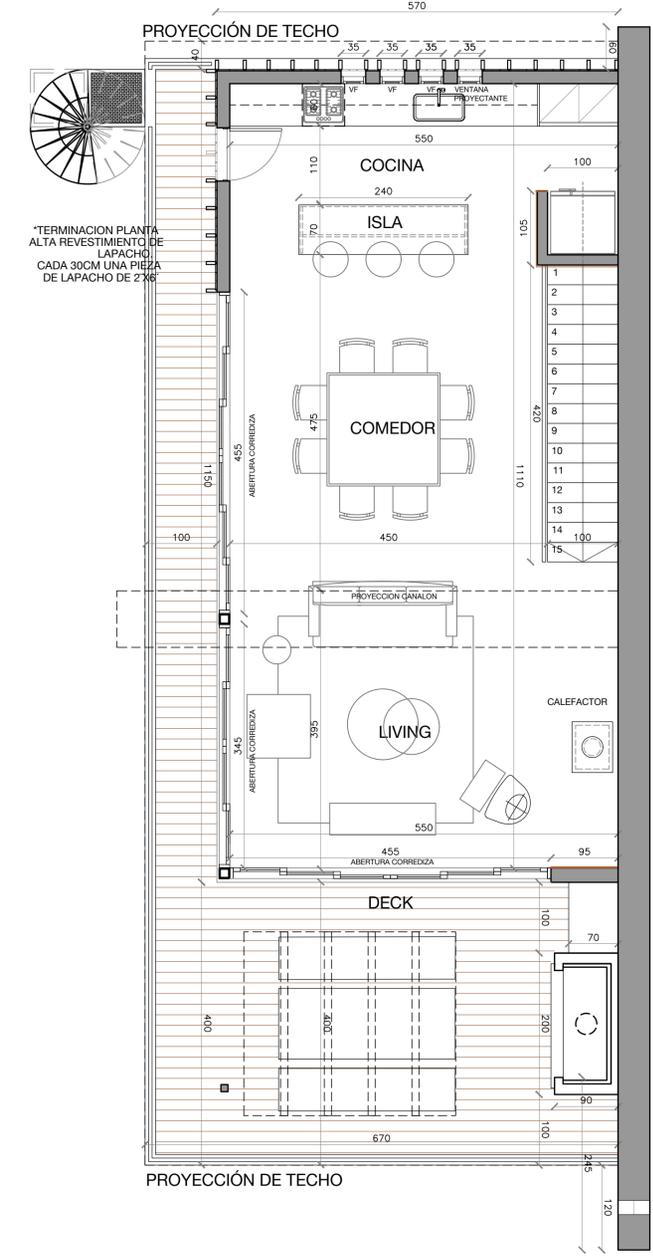

## PA

SUP. CUBIERTA PA = 68 M2  
SUP. SEMICUBIERTA PA = 38 M2  
DECK (TERRAZA) PA = 33 M2




Los planos e imágenes de los folletos de venta o cualquier otro medio de promoción son únicamente ilustrativos, pudiendo ser modificados unilateralmente por el desarrollador total o parcialmente, en forma, medidas, superficies y tipologías en virtud de requerimientos técnicos y/o de mercado o cualquier otra causa.

# LOTE PLAYA

Dos dormitorios  
283 M2


CUBIERTOS TOTALES 126 M2  
SEMI CUBIERTOS 63 M2  
DECKS Y PISCINA 94 M2  
ÁREAS COMUNES 61M2  
LOTE PROPIO 300 M2

PROYECTO: LA P. TANQUE  
PLANO: CASA 2 DORMITORIOS  
ESCALA: 1:100

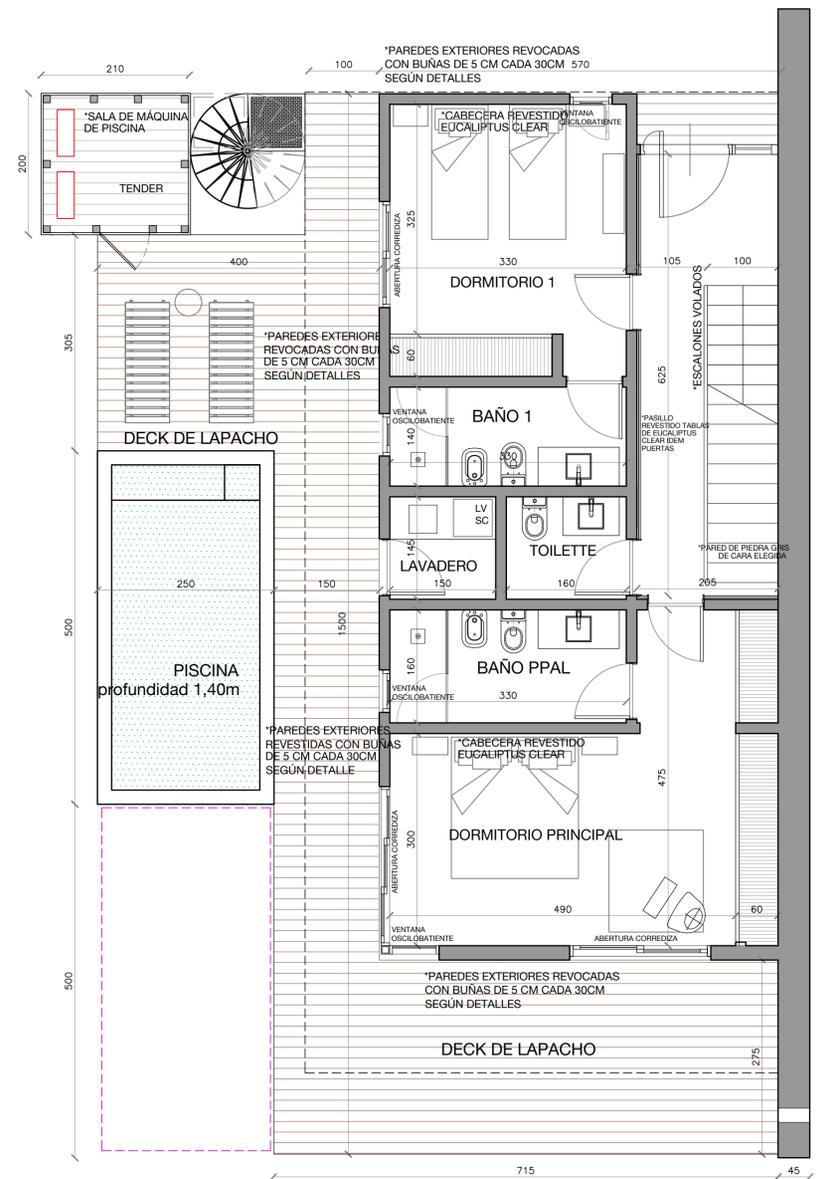

**PB**

SUP. CUBIERTA PB = 70 M2  
SUP. SEMICUBIERTA PB = 26 M2  
DECK PB = 46,5 M2  
PISCINA PB = 12,5 M2

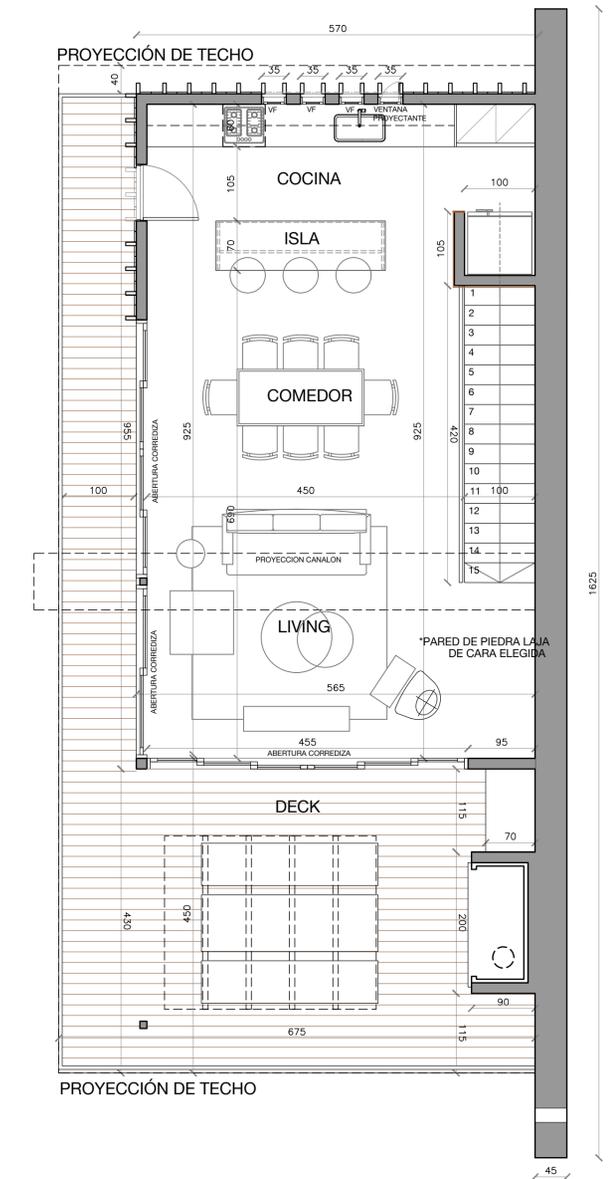

**PA**

SUP. CUBIERTA PA = 56 M2  
SUP. SEMI\_CUBIERTA PA = 37 M2  
DECK (TERRAZA) PA = 35 M2



Los planos e imágenes de los folletos de venta o cualquier otro medio de promoción son únicamente ilustrativos, pudiendo ser modificados unilateralmente por el desarrollador total o parcialmente, en forma, medidas, superficies y tipologías en virtud de requerimientos técnicos y/o de mercado o cualquier otra causa.

ESTUDIO  
MARTIN GOMEZ  
ARQUITECTOS

RUTA 10, KM 161, LA BARRA  
MALDONADO, URUGUAY  
TEL. (00598) 42.77.20.04  
GOMEZAR@ADINET.COM.UY  
WWW.MARTINGOMEZARQUITECTOS.COM



URIARTE 1011. E.  
BUENOS AIRES, ARGENTINA.  
TEL. FAX. (54 11) 47.71.51.26  
TEL. (54 11) 35.35.03.25/6  
ESTUDIO@MARTINGOMEZARQUITECTOS.COM

# LOTE PLAYA

Cuatro dormitorios  
335 M2

CUBIERTOS TOTALES 171 M2  
SEMI CUBIERTOS 63 M2  
DECKS Y PISCINA 101 M2  
ÁREAS COMUNES 61M2  
LOTE PROPIO 335 M2

PROYECTO: LA PÉTANQUE PLANO: CASA 4 DORMITORIOS ESCALA: 1:100

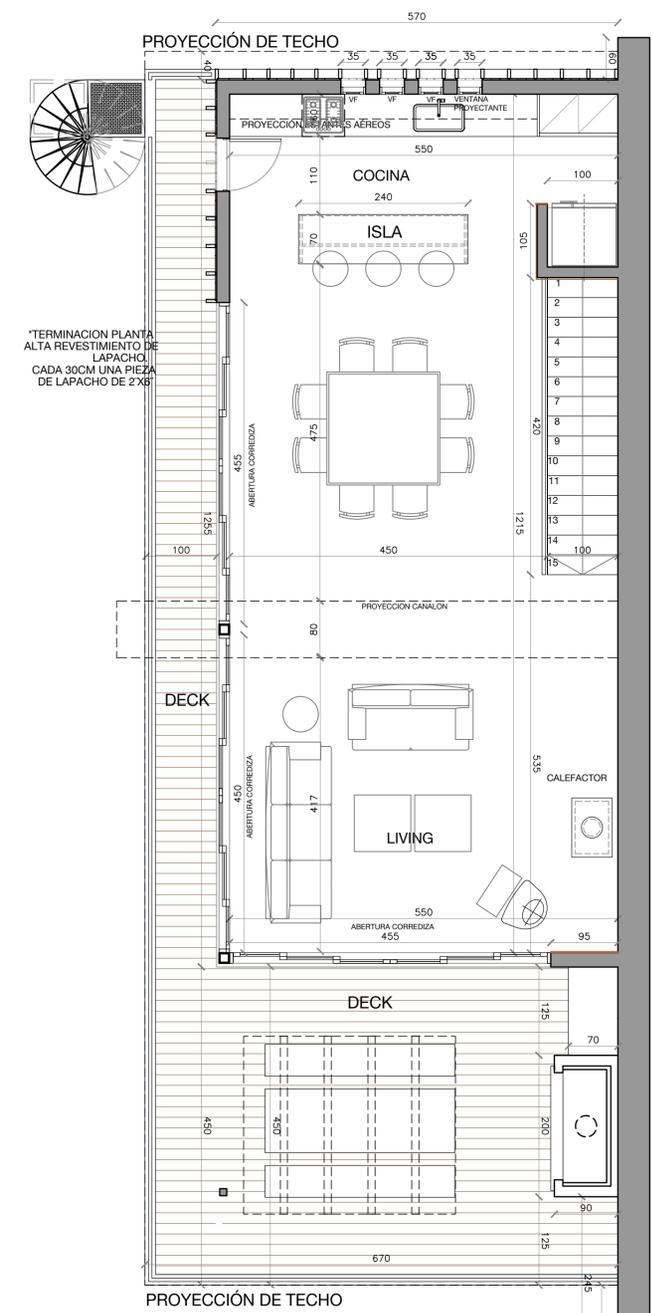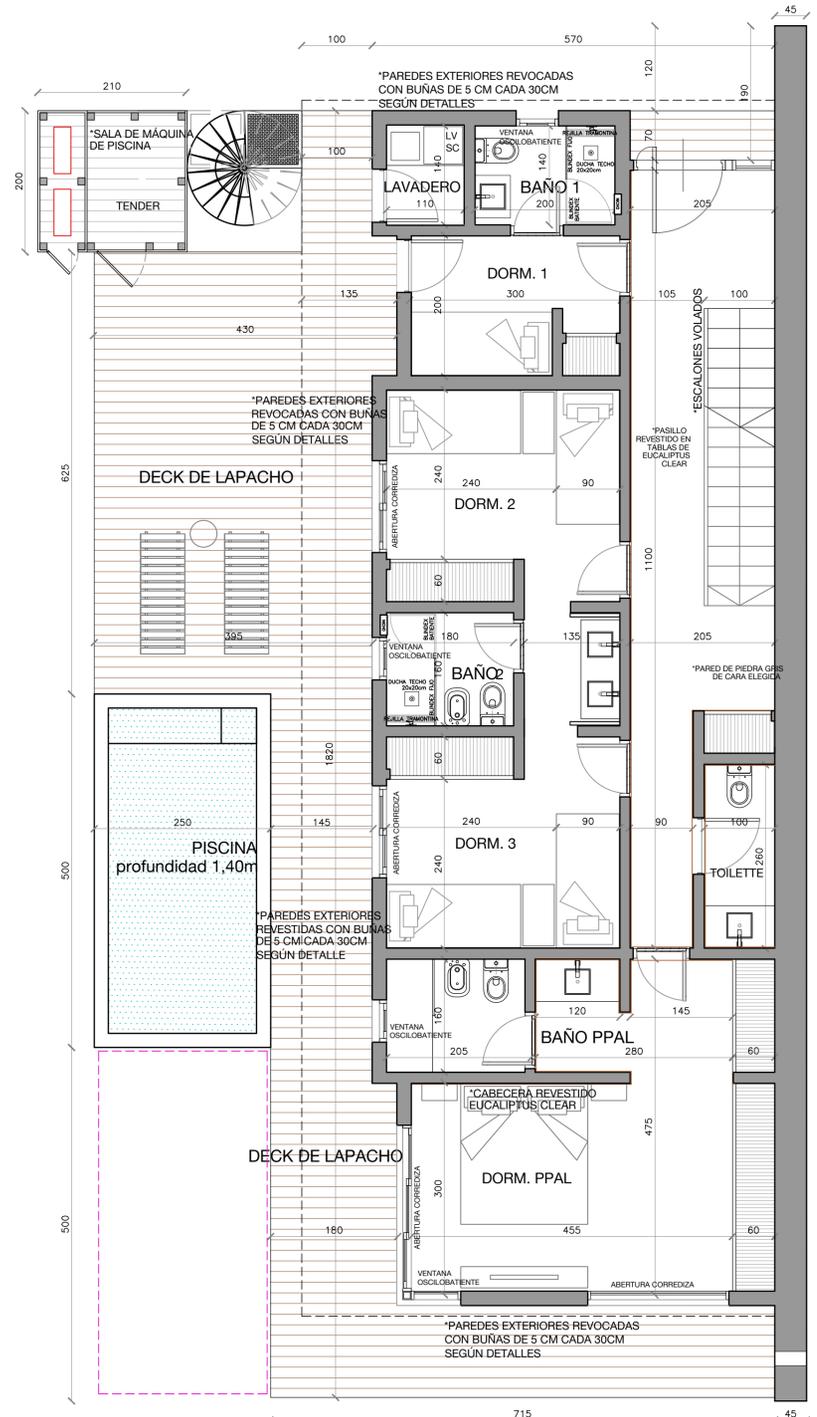

## PB

SUP. CUBIERTA PB = 97 M2  
SUP. SEMICUBIERTA PB = 20 M2  
DECK PB = 51,5 M2  
PISCINA PB = 12,5 M2

## PA

SUP. CUBIERTA PA = 74 M2  
SUP. SEMICUBIERTA PA = 43 M2  
DECK (TERRAZA) PA = 37 M2

Los planos e imágenes de los folletos de venta o cualquier otro medio de promoción son únicamente ilustrativos, pudiendo ser modificados unilateralmente por el desarrollador total o parcialmente, en forma, medidas, superficies y tipologías en virtud de requerimientos técnicos y/o de mercado o cualquier otra causa.

ESTUDIO  
MARTIN GOMEZ  
ARQUITECTOS

RUTA 10, KM.161, LA BARRA  
MALDONADO, URUGUAY  
TEL. (00598) 42.77.20.04  
GOMEZAR@ADINET.COM.UY  
WWW.MARTINGOMEZARQUITECTOS.COM

URIARTE 1011 E.  
BUENOS AIRES, ARGENTINA.  
TEL. FAX. (54 11) 47.71.51.26  
TEL. (54 11) 35.35.03.25/6  
ESTUDIO@MARTINGOMEZARQUITECTOS.COM